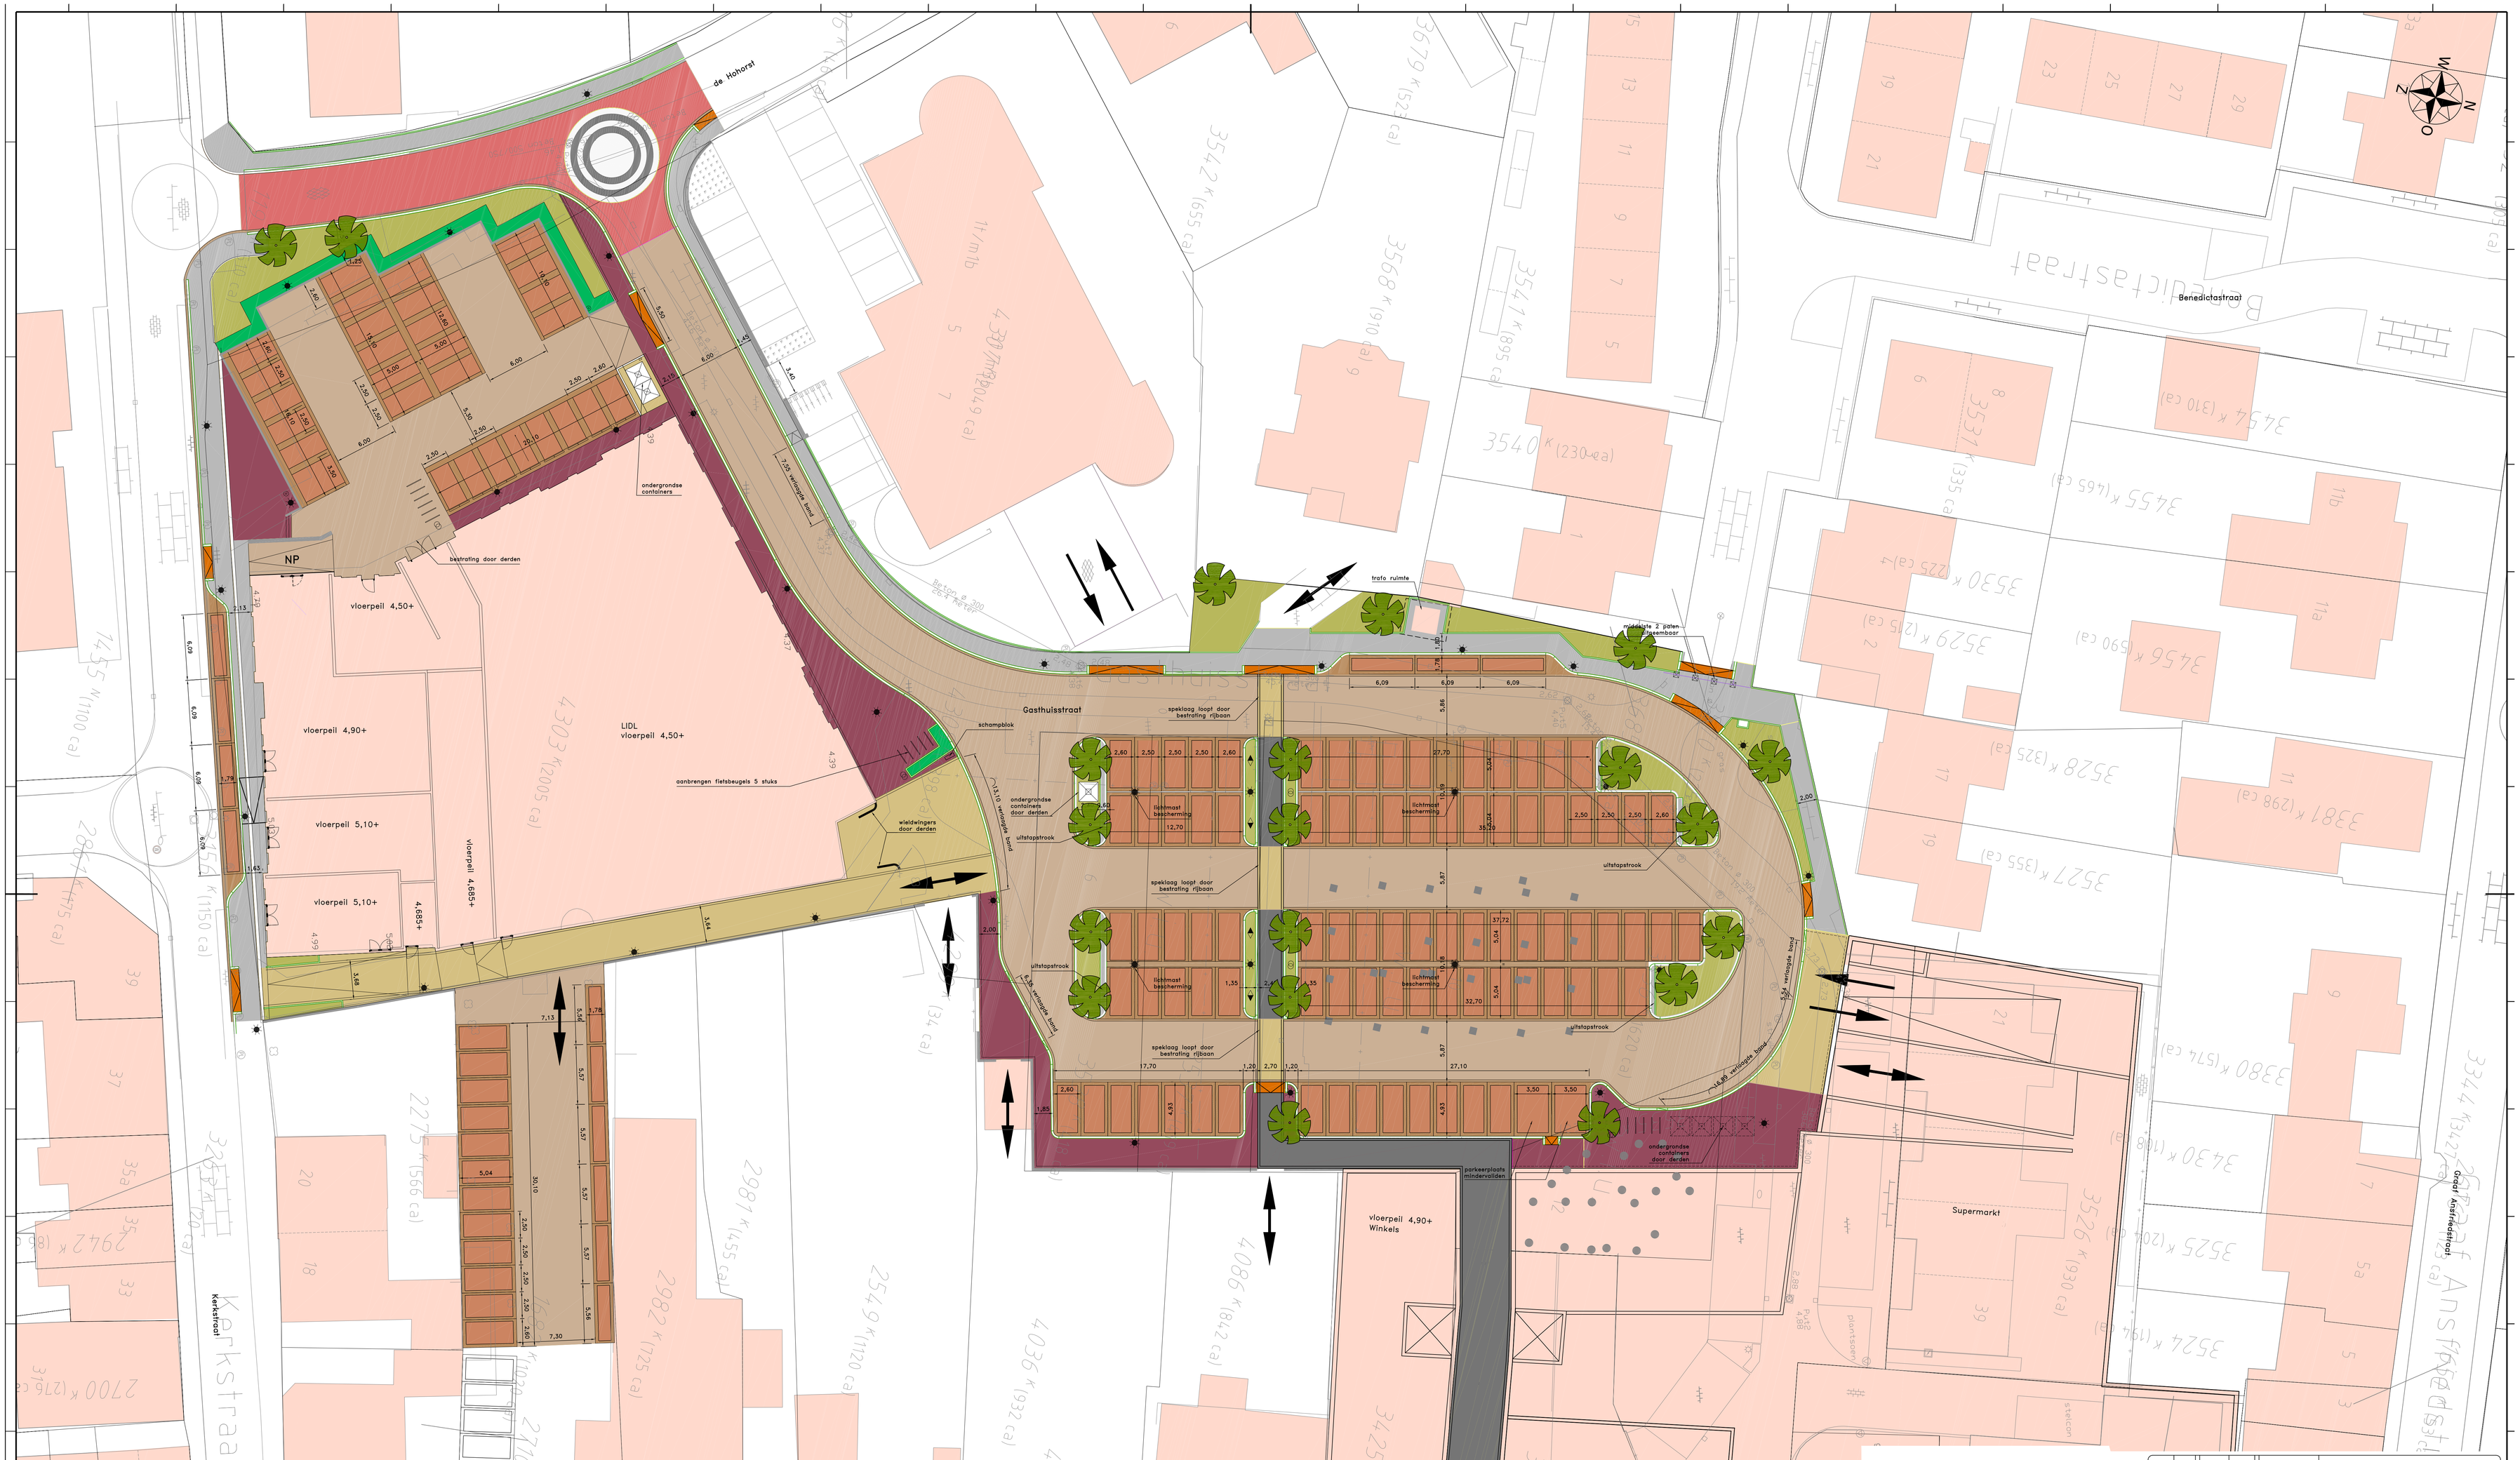


| Status | Revisie | Datum | Getekend | Omschrijving status | Laatste wijziging |
|---|---|---|---|---|---|
| 1 | 1 | 27-06-2011 | RJa | Concept | aanpassen verhardingstypen |

**Gemeente Maasdriel**
Afdeling : BEHEER EN TOEZICHT
Team : Beheer Openbare Ruimte
Kerkstraat 45 5331 CB Kerkdriel
Postbus 10.000 5330 GA Kerkdriel
Telefoon (0418) 63 88 88 / Fax (0418) 63 88 90
E-mail: info@maasdriel.nl / Internet: www.maasdriel.nl

bureau uitbesteding:
**Megaborn**
Postbus 56 tel. 0418-654900
4100 BB Culemborg fax. 0418-654910
www.megaborn.com
bestandsnaam: OWm1101-501

Project: herinrichting centrumplan Kerkdriel

Omschrijving: situatie met te maken werk
presentatie tekening

Opdrachtgever: Gemeente Maasdriel

Projectnummer: GMBT-BORE-007

| | | | |
|---|---|---|---|
| getekend | RJa | par. | |
| gecontroleerd | GLe | par. | |
| vrijgegeven | GLe | par. | |

Formaat: A0

Schaal: 1 : 200

Tekeningblad: 1 van 1

Tekeningnummer: GMBT-BORE-007-501

Status en revisie: 1-1

1 Voor commentaar 2 Ter goedkeuring 3 Definitief 4 Voor uitvoering 5 Revise/As built